



Code Postal : 87500
Tél. 05 55 09 30 02

**ARRETE PORTANT AUTORISATION DE TRAVAUX
ET RESTRICTION DE CIRCULATION ET STATIONNEMENT
RUE FRANCOIS MITTERRAND**

Arrêté n°5/2026

*_*_*_*_*

Le Maire de la Commune de LADIGNAC LE LONG,

Vu le Code Général des Collectivités Territoriales et notamment l'article L 221-22

Vu le Code de la Route,

Vu le Code de la voirie routière, notamment les articles L 113-1 et R113-1,

Vu la loi 82-213 du 2 mars 1982 relative aux droits et libertés des communes, des départements et des régions,

Vu la demande formulée par la société BM RESEAUX située à LIMOGES représentée par Mohammed BENNOUR, au bénéfice d'ORANGE TELECOM située à ISSY LES MOULINEAUX concernant Création de 2 mètres de tranchée avec la pose d'1 fourreau Ø45 ; pose d'une chambre télécom type L1T au 14 Rue François Mitterrand.

Considérant que pour des raisons de sécurité, il convient de réglementer manuellement la circulation des véhicules légers et poids lourds pendant la durée des travaux, en interdisant le stationnement et en limitant la vitesse à 30 km/h, à compter du 09/03/2026 et pour 30 jours.

ARRETE

Article 1 : La circulation des véhicules légers et poids lourds sera réglementée manuellement pendant la durée des travaux, en interdisant le stationnement et en limitant la vitesse à 30 km/h, à compter du 09/03/2026 et pour 30 jours, à hauteur du 14 rue François Mitterrand.

Article 2 : Une signalisation matérialisant les travaux sur la voie sera placée aux points opportuns par le demandeur, le temps de la réalisation des travaux. Un accès sera réservé pour les véhicules prioritaires d'urgence.

Article 3 : Les dispositions matérielles concernant la prise en compte de la sécurité publique devront faire l'objet de bonne mise en place et de surveillance par le demandeur durant le déroulement des travaux.

Article 4 : Ampliation du présent arrêté sera adressée à :

- M. le Commandant de Gendarmerie de la Brigade de St Yrieix La Perche,
- Le Conseil Départemental de Haute-Vienne
- Le service technique de la commune.

Fait à Ladignac le Long, le 3 mars 2026

POUR LE MAIRE
L'ADJOINT-DÉLÉGUÉ

Le Maire

Pierre Millet LACOMBE





Désaturation Réseau FTTH

Référence Opération :

IMI-VA-87082/0049-1

NRO	LAD
PF PM	PMZ 00006

Chargé d'Affaires	Jérôme BERNADET
Téléphone	07 85 82 34 10

Adresse des travaux :

14 Rue François Mitterrand Bât. AC0107
87500 Ladignac-le-Long

Descriptif de l'opération :

Création et Pose d'une nouvelle chambre L1T sur la conduite existante.


Création GC et Pose de conduite 1045 sur 2m jusqu'à la façade du Client.

Type de chantier: Travaux Fibre Principale ▼

MA réf	MO réf	MA non réf	MA ETR	MO ETR	Tot chantier	Coeff
0,01	1.678,39	0,00	0,00	0,00	1.678,40	
0,01	1.678,39	0,00	0,00	0,00	1.678,40	X

Vue dossier

Désignation	Article	Catalogue	Qté requise	Unité	Supprimer
CHAMBRE COMPOSITE SANS FOND L1 SF	621941	ZSCF	1.00	PCE	☐
CONST OUV SOUS TROT LONG <= 5 M	ADUCT	ZASP	1.00	U	☐
#TUDE GC D#DI#E FTTH LONGUEUR # 100M	EFGC	ZASP	1.00	UNI	☐
ETU RAC CLT RESSOURCE TROUV SUR TERRAIN	ETUTE	ZASP	1.00	UNI	☐
FACTURES	GCF00	ZASP	229.53	U	☐
OPERATION MULTI CHANTIER GEOREF < 50ML	GEOPL	ZASP	47.00	MLD	☐
RELEVÉ OUVRAGE SUITE TRAVAUX <=20M	GEOTC	ZASP	1.00	UNI	☐
TERRAS,CONST,REMB L1T COMP PAS DDF INTEG	L1TPL	ZASP	1.00	UNI	☐
RETELEMENTDESURFACE	REDEX	ZASP	2.00	M2	☐

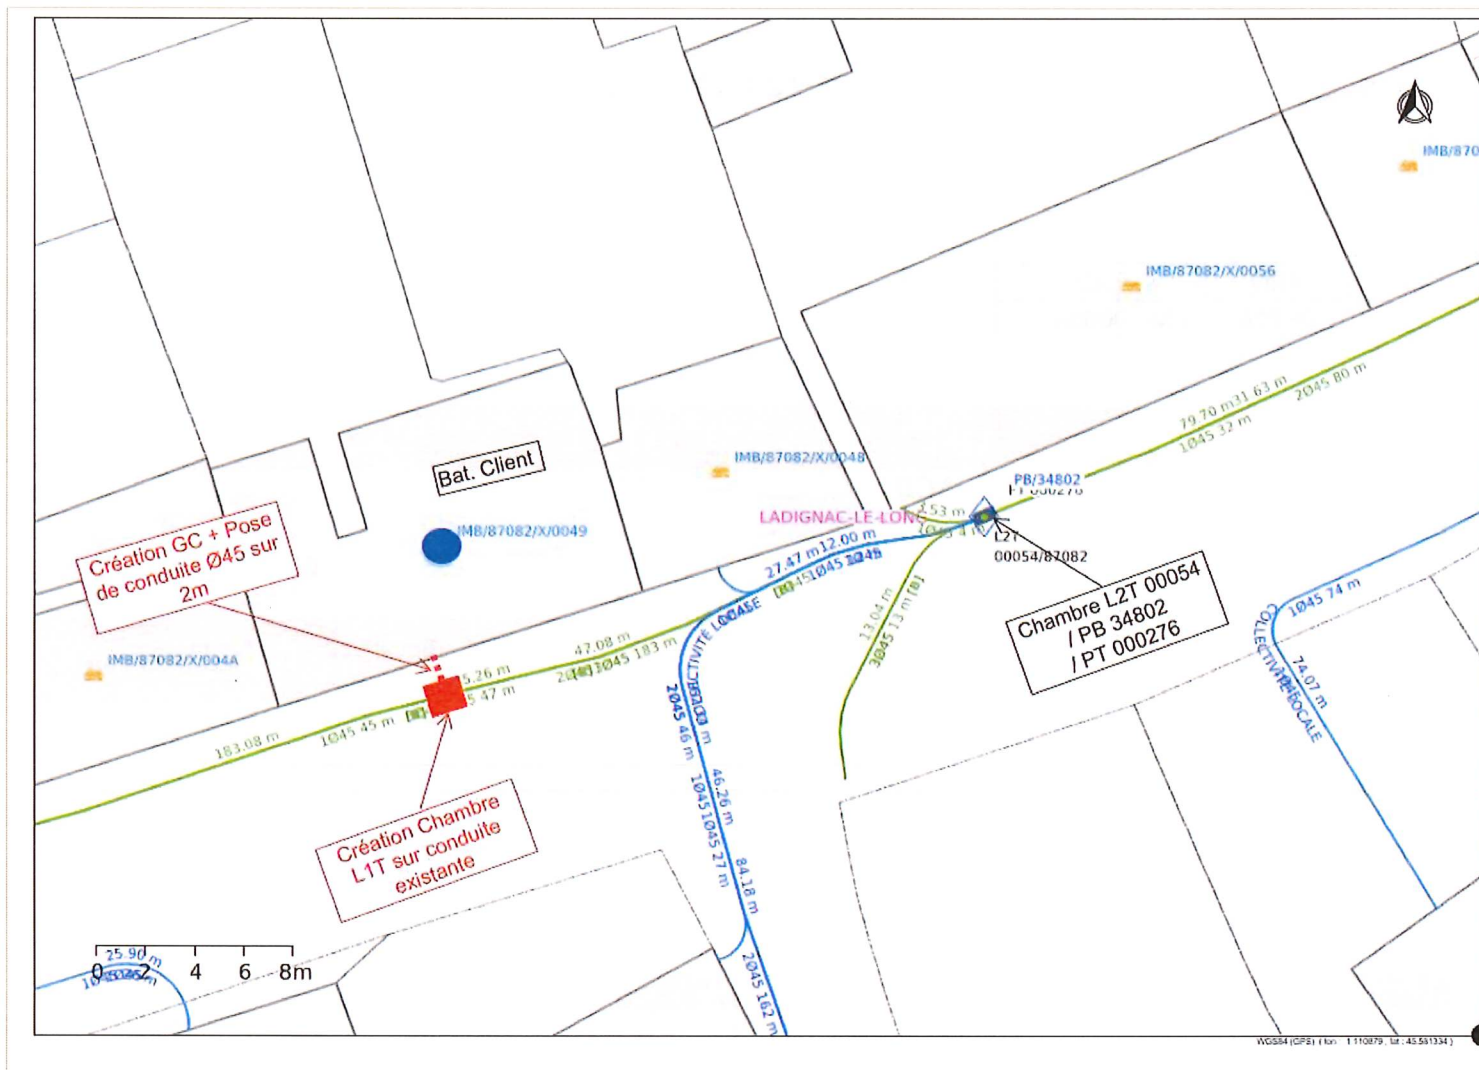

Demande d'arrêté de police de la circulation

Code de la route L411-1 à L411-7
Code général des collectivités territoriales L2213-1 à L2213-6,1

Gestionnaires des réseaux routiers


N° 14024*01

Le demandeur Particulier ☐ Service public ☐ Maître d'œuvre ou conducteur d'opération ☐ Entreprise ☒

Nom : BENNOUR Prénom : Mohammed
Dénomination : BMReseaux Représenté par :
Adresse Numéro : 38 Extension : Nom de la voie : Rue François Chénieux
Code postal 8 7 0 0 0 Localité : Limoges Pays : France
Téléphone 0 7 8 1 4 2 6 2 7 9 Indiquez l'indicatif pour le pays étranger :
Courriel : bmreseaux87@gmail.com

Si le bénéficiaire est différent du demandeur

Nom : Orange Télécom Prénom :
Adresse Numéro : 111 Extension : Nom de la voie : Quai du Président Roosevelt
Code postal 9 2 1 3 0 Localité : Issy les Moulineaux Pays : France
Téléphone 0 6 7 0 4 7 9 3 7 0 Indiquez l'indicatif pour le pays étranger :
Courriel : didier1.jaurde@gmail.com

Localisation du site concerné par la demande

Voie concernée : Autoroute n° Route nationale n° Route départementale n° 11 Voie communale n°
Hors agglomération ☐ En agglomération ☒
Point de Repère (PR) routier d'origine d'application : + Point de Repère (PR) routier de fin d'application : +
Adresse Numéro : 14 Extension : Nom de la voie : RUE FRANCOIS MITTERAND
Code postal 87500 Localité : LADIGNAC LE LONG

Nature et date des travaux

Permission de voirie antérieure : Oui ☐ Non ☐ Si oui indiquer la référence :
Description des travaux :
Création de 2 mètres de tranchée avec la pose d'1 fourreau Ø45 ; pose d'une chambre télécom type L1T
Date prévue de début des travaux : 0 9 0 3 2 0 2 6 Durée des travaux (en jours calendaires) : 30

Réglementation souhaitée

Durée de la réglementation (en jours calendaires) : 30 Date de début de réglementation 0 9 0 3 2 0 2 6
Restriction sur section courante ☐ Restriction sur bretelles ☐
Sens de circulation concerné : Deux sens de circulation ☐ Sens des Points de Repères (PR) croissants ☐
Sens des Points de Repères (PR) décroissants ☐ Fermeture à la circulation ☐
Basculement de circulation sur chaussée opposée ☐
Circulation alternée : Par feux tricolores ☐ Manuellement ☒
Restriction de chaussée :
Neutralisation de la bande d'arrêt d'urgence (BAU) ☐ Empiètement sur chaussée ☐ largeur de voie maintenue
Suppression de voie ☐ nombre de voie(s) supprimée(s)

Interdiction de :

Circuler

Véhicules légers ☐

poids lourds ☐

Stationner

véhicules légers ☒

poids lourds ☒

Dépasser

véhicules légers ☐

poids lourds ☐

Vitesse limitée à : 30 km/h

Itinéraire de déviation (à préciser par sens) :

.....

.....

.....

Autres prescriptions :

.....

.....

.....

La pose, le maintien ou le retrait de la signalisation spécifique au chantier sont effectués par :

Le demandeur ☒ Une entreprise spécialité ☐

Nom : Prénom :

Dénomination : Représenté par :

Adresse Numéro : Extension : Nom de la voie :

.....

Code postal Localité : Pays :

Téléphone Indiquez l'indicatif pour le pays étranger :

Courriel :@.....

Pièces jointes à la demande

Afin de faciliter la compréhension et l'instruction du dossier, la demande d'arrêté est accompagnée d'un dossier comprenant :

Une notice détaillée avec notamment l'évaluation de la gêne occasionnée au usagers ☐

Plan de situation 1/10 ou 1/20 000^{ème} ☒ Plan des travaux 1/200 ou 1/ 500^{ème} ☒ Schéma de signalisation ☐

Itinéraire de déviation 1/2 000 ou 1/5 000^{ème} ☐

J'atteste de l'exactitude des informations fournies ☒

Fait à : ... Le : 27 02 20 26

Nom : BEZAOUCH Prénom : IKRAM Qualité : ASSISTANTE ADMINISTRATIVE

Reportage Photographique IMI-VA-87082/0049-1



Vue Globale Bat. Client et Emplacement de la Chambre L2T 00054



Vue Emplacement de la nouvelle chambre L1T sur conduite existante

